



Wijzigingen:



Bijgewerkt tot:

BLAD 1


TYPE: GESLOTEN SHELTER DEK SCHIP

M. S. "CERAM" P.D.J.U.


EX. "PHILIPS WOUWERMANN"
EX. "EMPIRE COURAGE"

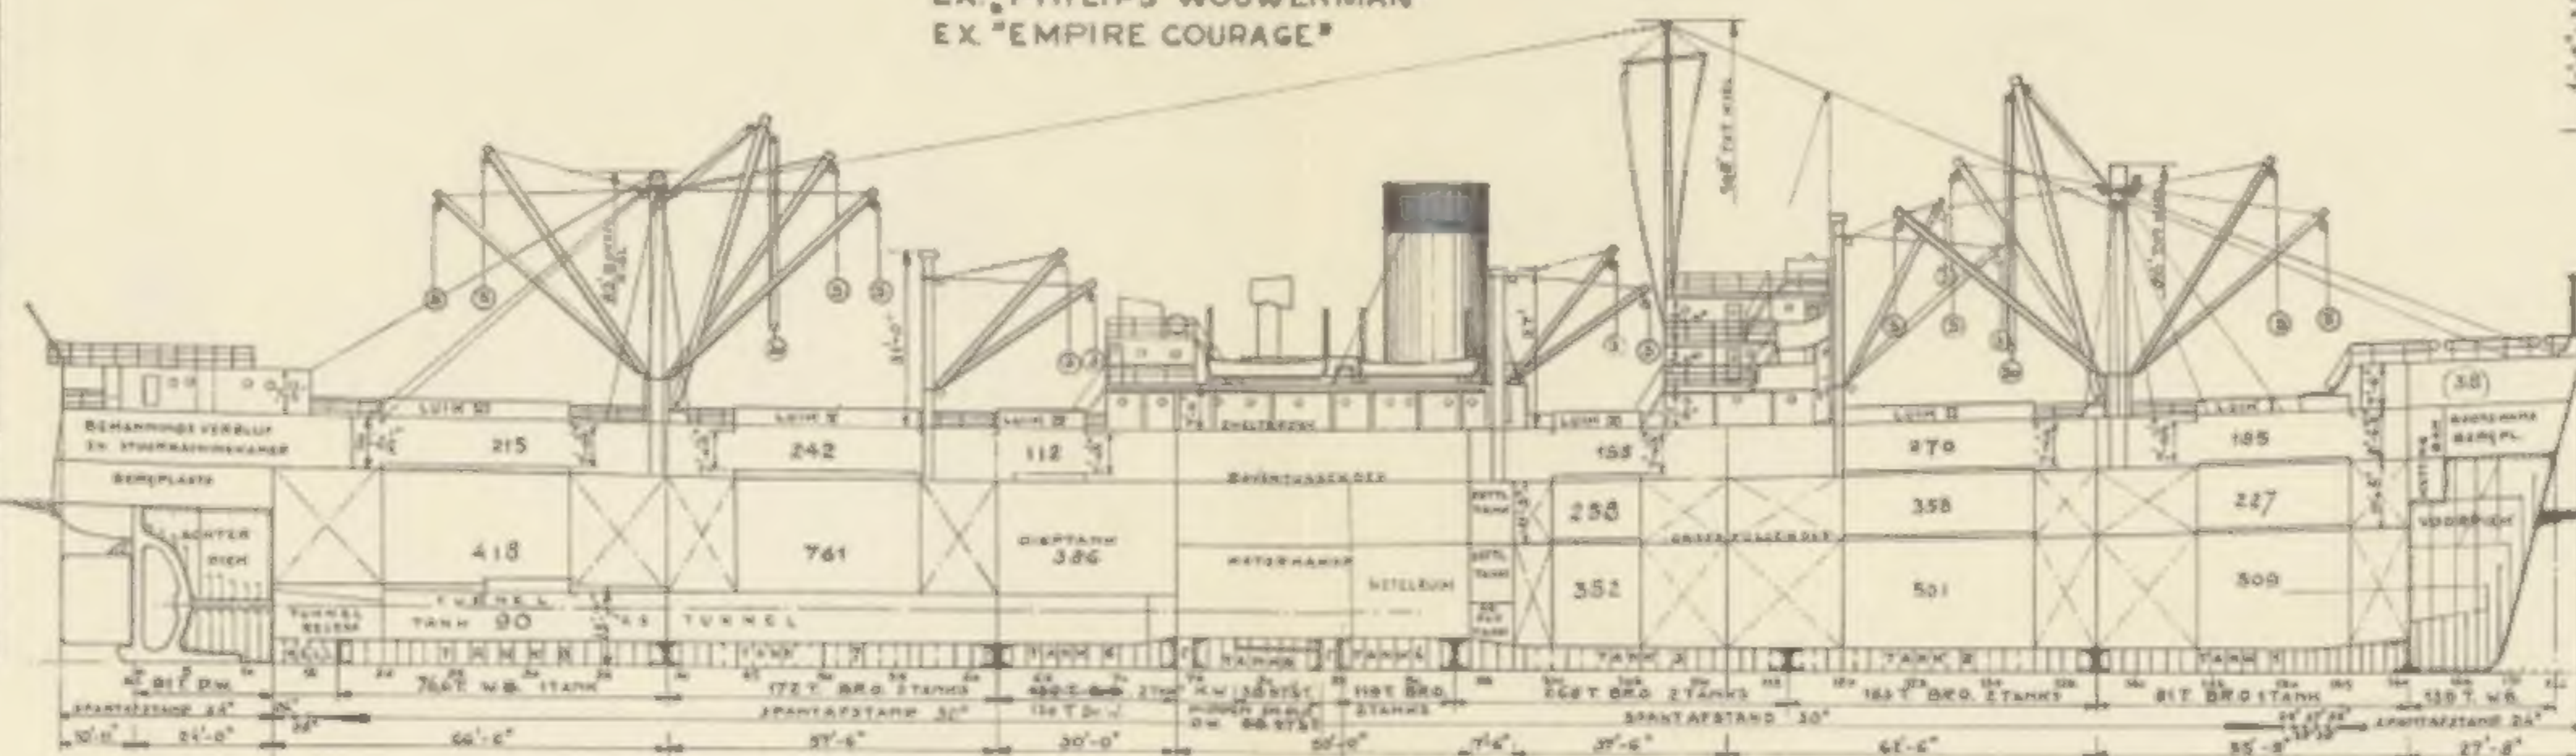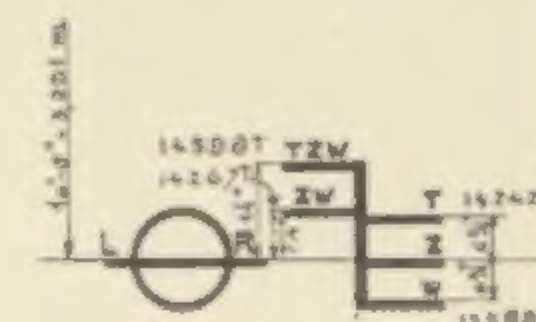


LUIK VI SPT. 27

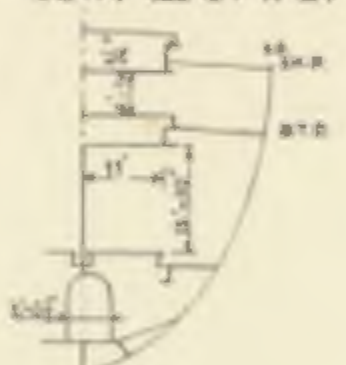


LUIK III SPT. 103

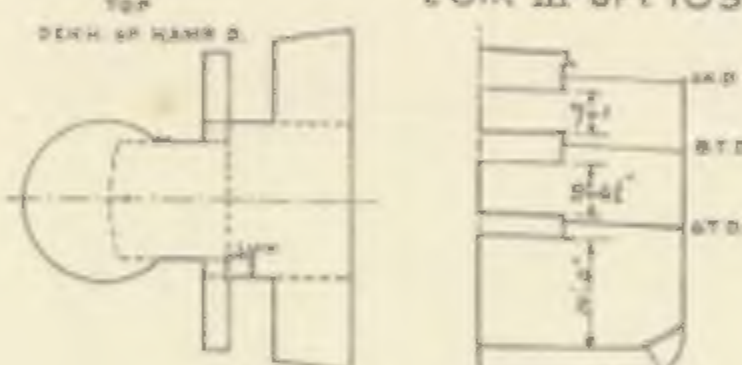

Sloepen dek

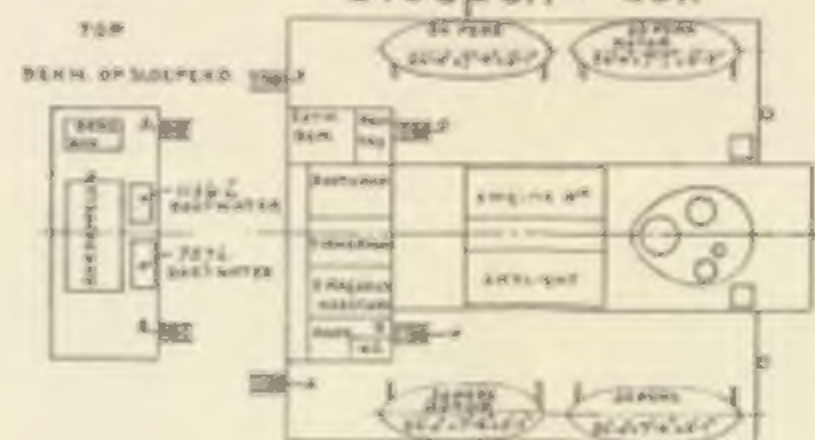

Brug dek

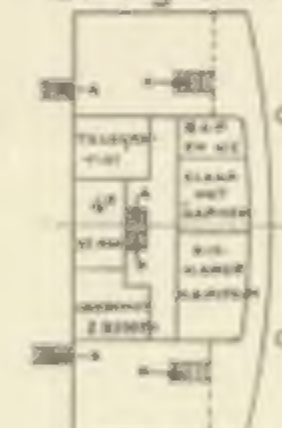


Comm. br.




Bakdek




LUIK I SPT. 150

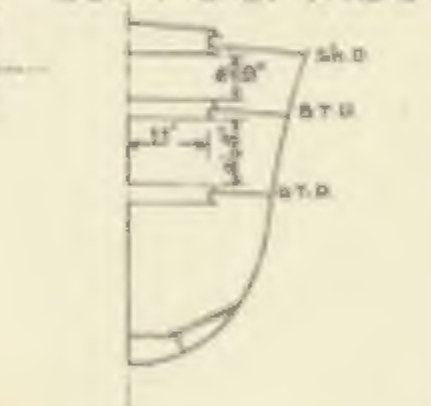

LUIK V SPT. 50

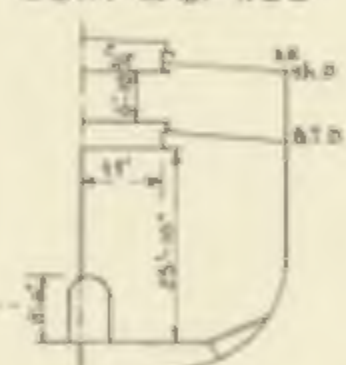


LUIK IV SPT. 66

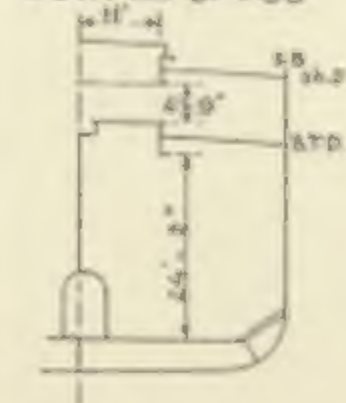

Boven tussendek



LUIK II SPT. 126

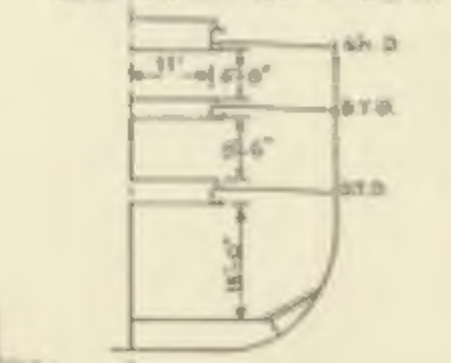

DIEPGANG IN VOETEN	WATERVERPL. IN TONNEN A 1016 KG	LAADVERM. IN TONNEN A 1016 KG	TONNEN PER DUIM
30	15361	11527	48,3
29	14769	10935	48,9
28	14182	10348	48,5
27-6 1/2	13915	10081	48,1
27	13600	9766	47,7
26	13023	9189	47,2
25	12451	8617	46,9
24	11884	8050	46,5
23	11321	7487	46,1
22	10763	6929	45,7
21	10210	6376	45,2
20	9662	5828	44,8
19	9119	5285	44,6
18	8580	4746	44,2
17	8045	4211	43,9
16	7513	3679	43,6
15	6986	3152	43,2
14	6463	2629	42,9
13	5944	2110	42,5
12	5429	1595	42,0
11	4919	1085	41,6
10	4415	581	41,1
9	3916	82	40,7
8	3423	0	40,3

UITWATERING	METERS	VOETEN
TROPEN ZOETWATER	2,896	9'-6"
ZOETWATER	3,067	10'-1 1/4"
TROPEN	3,080	10'-1 1/4"
ZOMER	3,251	10'-8"
WINTER	3,423	11'-2 1/4"

DE INGESCHRIJVEN SUPERS ZIJN BAALRECHTEN IN LASTEN.
— BREKSELN LASTENVERDELING.

ADAM 17-9-40


T59783-1

Wijzigingen.

Bijgewerkt tot:


M.S., CERAM."

TUNNELTANK LUIK VI

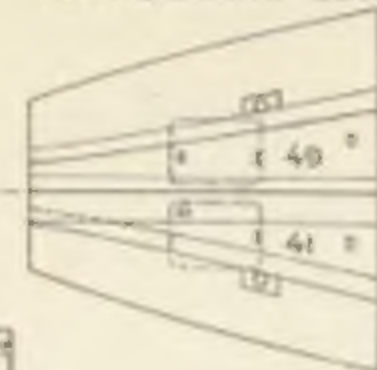

	KUB. VOET
ZOET WATER	35,8
ZIEF WATER	35
BRANDSTOF OIL	39

Ondertussen dek

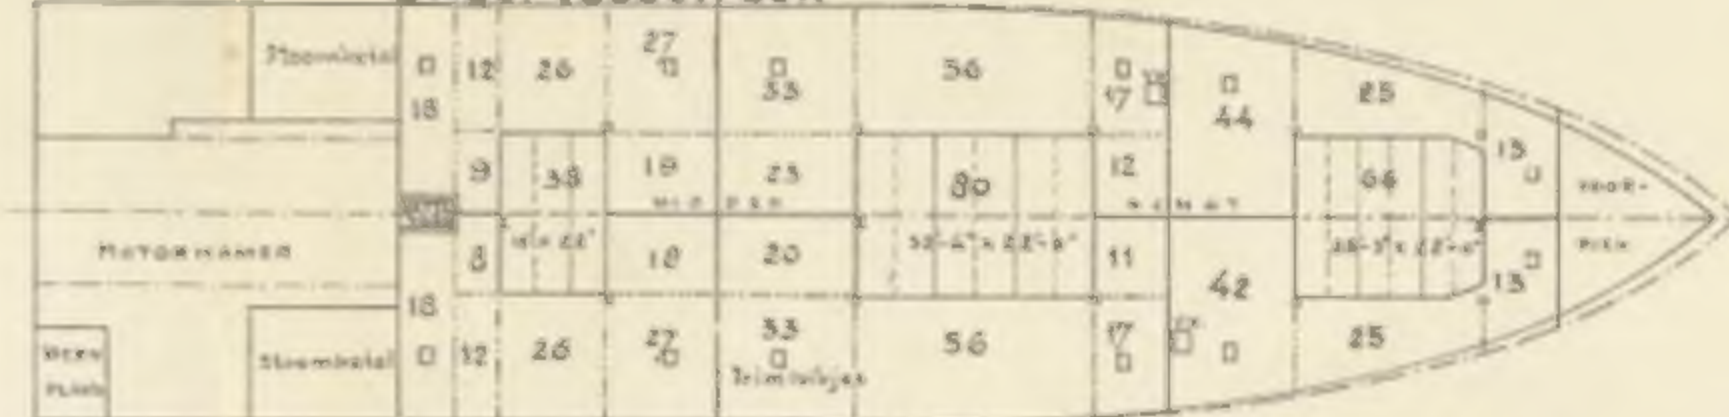

Ruimen



GEGEVENS VAN HET SCHIP

AFMETINGEN	VOETEN	METERS
GROOTSTE LENGTE	428'-10"	131,01
LENGTE TUSSEN LOODLIJNEN	410'-4"	125,07
GROOTSTE BREEDTE	57'-3"	17,51
BREEDTE O.D. SPANTEN	57'-3"	17,43
HOLTE ONDERKANT HIEL TOT DEK IN ZUDE	38'-0"	11,58
HOLTE UIT BASIS TOT BOVENDEK		
SNELHEID		

BIJZONDERHEDEN

REINLETTERS P.D.III
 IN DIENST GESTELD 13 AUGUSTUS 1946
 GEROUWD DOOR BARCLAY CURLE & CO. LTD. TE GLASGOW
 BOUWKLASSE LLOYD'S 100 A I
 HET SCHIP HEEFT STALEN BOVENDEK
 GEEN PASSAGIERS ACCOMMODATIE
 AANTAL PLAATSEN IN DE SALON 16
 1 KOMBUIS MET KOLEN FORNUIS 2, 2 TON KOLEN AAN BOORD
 DIEPTANKEN NIET INGERICHT VOOR HET Vervoer VAN EETBAAR OILIE
 MOGELIJKHEID TOT HET LADEN VAN WATERMALLAST OF
 DIESEL OILIE

SLOEPBOORDEN

SLOEPBOORD STAAL 24'-0" x 7'-6" x 3'-0" 101 HZ 34 PERS.
 2 24'-0" x 7'-6" x 3'-0" 104 34 MOTORBOOD
 DUCKHAM BENZINE MOTOR 4 CIL 7 1/2 PH
 3 24'-0" x 7'-6" x 3'-0" 101 HZ 34 PERS. MOTORBOOD
 WITTE DIESEL MOTOR 1 CIL 7 1/2 PH
 4 24'-0" x 7'-6" x 3'-0" 101 HZ 34 PERS.
 BEWIJZEN DER SLOEPEN DOOR MIDDEL VAN DE SLOEPBOORDEN OP DE LIEKHOEF
 LENGTE SLOEPBOORDEN 24'-0" HZ 101 HZ 34 PERS. SLOEPBOORDEN
 16 SLOEPBOORDEN

LADSEI

1A ENKEL-TOEGANG SUBWERKENDE STOOMLOOS-ALADSEI
 FABRIKAAT CLARKE CHAPMAN & CO. GATESHEAD
 2BOMEN 24 STON. LENGTE 45'-0" x 13'-0" 47'-0" x 13'-0" 47'-0" x 13'-0"
 RESPECTIEVELIJK BOVEN LUIK I, II & VI, V
 3BOMEN 24 STON. LENGTE 28'-0" x 8'-0" 30'-0" x 8'-0" 32'-0" x 8'-0"
 RESPECTIEVELIJK BOVEN LUIK III, IV & V
 1 ZWARE BOOM VAN 50 TON BOVEN LUIK II LENGTE 57'-0" x 17'-0" x 30'-0"
 1 30'-0" x 17'-0" x 30'-0"

DIEPTANK- & TUNNELTANKLUIKEN PLATEN OP BOUTEN
 ALLE OVERIGE LADBOORDEN BOUTEN LUIKEN MET PATENT MERKELS

GEGEVENS VAN DE MACHINE INSTAL.

VOETSTUWING

4 CIL. SANFORD OPPOSED PISTON MOTOR
 FABRIKAAT BARCLAY CURLE & CO. LTD. NORTH BRITISH ENA. WORKS GLASGOW
 CIL DIAM. 500 MM. BLAD ONDERZIJER 1340 MM. BOVENZIJER 850 MM.
 VERMOGEN MAX. 3350 APM. 8000 OHW. PER MIN.
 ZUIERSCHIJLING. ZOETWATER
 CILINDER KOELING
 BRANDSTOF VERBRUIK 15,5 TON PER DAG. BUIEKKAN. SNELHEID

STOOMNETTEL

2 LIEGENDENDE SCHOTSE NETTEL
 FABRIKAAT WALLSEND SLIPWAY CO. PLANT
 VERMOGEN 120 H.P. PER INCH
 VERWARMDE O.P.P. 1667 V.T. & 1684 V.T.
 WATER VERBRUIK 2 TON PER DAG
 CAPACITEIT
 BRANDSTOF VERBRUIK 5 TON PER ETMAAL

DYNAMO'S

2 DYNAMO'S FABRIKAAT RUBEY & CO. LINCOLN
 15 KW. 110 VOLT. 155 AMP. OHW. 2 PH.
 AANDEGEVEN DOOR 1 CIL. STOOMMACH 7' x 5'

VRIESMACHINE

FABRIKAAT STERELLE CAPACITEIT
 KOELMEDIUM CHLOOR METHYL (CH₂CL)

BRANDBLUIS

STOOMBRANDBLUIS OP ALLE RUIJEN
 ZINKESTOF APPARAAT MERK PALLYS
 16 SLOEPBOORDEN

ANKEROPIL

STOOMANKEROPIL FABRIKAAT CLARKE CHAPMAN & CO. GATESHEAD

STUURMACHINE

STOOMSTUURMACHINE 8' x 8' FABRIKAAT JOHN HASTIE & CO. GREENOCK
 TELE MOTOR FABRIKAAT SCOTT & BONS CO. LTD. BRISTOL
 STUURMACHINE KWADRANT TYPE

VERHAALSPIL

ENKEL. STOOMVERHAALSPIL 7' x 11' MET 2 KOPPEN

SCHROEF

1 RECHTSE 4 BLAD SCHROEF UIT EEN STUK MANGAEN BRONS
 DIAM. 16'-0" x 4876 MM. SPED. 18'-6" x 1810 MM.
 ONT. BLAD O.P.P. 24 V.T. BEPROEFT BLAD O.P.P. 77 V.T.
 GEWICHT 8500 KG. RESERVE SCHROEF 6 TON. 10254 KG.
 SCHROEF 24 1758' x 5334 MM. DIEPGANG ONDERWATER

DIVERSEN

WIRUUSTING

2 STOOMLOZE BOEGANKERS 3400 KG. ELK FABRIKAAT BYERS & CO.
 1 STROOM ANKER GEWICHT 1200 KG. TAYLOR & SONS
 270 YARDUM. 400 METER ANKERKETTING 2" 3/4 x 3/4
 GEWICHT PER 13 YARDUM 1655 KG.

4 MANILLA TROSSEN 3" DIAM.

2 3" x 36' 36'
 1 3" x 36' 36'
 2 STALEN 3"
 2 LAMBASTEN 15'
 2 SLEPSTRESSEN 15' x ELK SQUADUM LANS x 165 METER

ECHOLOOD HUGHES MARIZ

TANKEN

DUBBEL. BODEN TANKEN	TONNEN VAN 1016 KG		
	GRANDTANK	DRINKWATER	WATERBOL (KETELEN)
TANK I	31	30	
II 55 x 88	103	204	
III	268	299	
IV 55 x 88	110	132	
V 55		57,5	57,5
VI 55 x 88		57,5	
VII 55 x 88	103	147	
VIII	172	192	
IX		70,0	
TUNNELTANK LUIK VI 55 x 88		35,6	
DIEPTANK IV		125,4	
VERPFIET		139	
ACHTERPIJEN		91	93
SETTLINGTANK	15		
TOTAAL INHOUD TANKEN	890	806	293
	818	336	

TONNEN MAAT	REGISTER TONNEN	KUBIEKE METERS
WED. MEETBRIEF		
BRUTO	7090,70	20236,98
NETTO	4181,04	
SUEZ KANAAL CERT.		
BRUTO	7178,32	20336,05
NETTO	5193,27	
PANAMA KANAAL CERT.		
BRUTO	7077,47	
NETTO	4302,70	

RUIMEN	KUBIEKE VOETEN	GRAN	BALEN
RUIJ I			
ONDERRUIM	33000	32050	
ONDERTUSSENDEK	25710	25550	
BOVENTUSSENDEK	22800	20680	
RUIJ II			
ONDERRUIM	54500	51280	
ONDERTUSSENDEK	38850	36850	
BOVENTUSSENDEK	30800	28080	
RUIJ III			
ONDERRUIM	30380	34250	
ONDERTUSSENDEK	26850	25120	
BOVENTUSSENDEK	16900	15550	
RUIJ IV			
ONDERRUIM 35 DIEPTANK	20982	18988	
ONDERTUSSENDEK	22208	20388	
BOVENTUSSENDEK	12750	11040	
RUIJ V			
ONDERRUIM	80070	74980	
BOVENTUSSENDEK	27970	25710	
RUIJ VI			
TUNNELTANK 55	4680	3610	
ONDERRUIM 55	3780	4150	
ONDERTUSSENDEK	47850	42650	
BOVENTUSSENDEK	25420	21070	
ONDERKANT RANDEN	4570	3760	
TOTAAL INHOUD ALLE LADINGSRUIMTEN	537500	494960	
TOTAAL ONDERRUIM LUIK I-II-III-IV-V-VI	297000	274860	
ONDERTUSSENDEK LUIK I-II-III	91350	85300	
BOVEN " " " I-II-III-IV-V-VI	134280	123280	

KOELKAMERS

	NETTO INHOUD	TEPERAT.	METHODE
KUB. VOET	NUMMER	PC	VAN KOELING
VLEESKAMER	880	21,2	734-8
GRONTENKAMER	480	13,6	734-8
PORTAAL ONDOOGKAMER	350	10	
BRUTO INHOUD			
PROVIAND BERGPLAATS TUSSENDEK	1470	41,5	
BRUTO INHOUD	2030	57,5	
BRUTO INHOUD	600	17	

BAALRUIMTE

IS BINNENKANT WEDERING, ONDERKANT BALK TOT
 BOVENKANT BUIKDENNING OF DEKBEPLATING MET
 APTREK VAN VERBAND PELEN.

GRAANRUIMTE

IS BUITENKANT SPANT ONDERKANT DEK TOT
 BOVENKANT BUIKDENNING OF DEKBEPLATING MET
 APTREK VAN VERBAND PELEN.